





- Legenda**
- Inrt, straatstroken  
- elleboogverband  
- kleur: grijs
  - Parkeren, straatstroken  
- halfsteensverband  
- kleur: zwart
  - Rijbaan, straatstroken  
- keperverband  
- kleur: bruin zwart effen
  - Rijbaan fietsstraat, straatstroken  
- keperverband  
- kleur: Rood
  - Plaveau, straatstroken  
- keperverband  
- kleur: Rood/bruin
  - Fietsspad, straatstroken  
- elleboogverband  
- kleur: Bruin
  - Trottoir, straatstroken  
- halfsteensverband  
- kleur: Paars
  - Trottoir, tegels  
- halfsteensverband  
- kleur: grijs
  - Bestaande aanrijbeweging
  - Fietsparkeren  
- fietsoverruimte
  - Gedeeltes
  - Lichtmast  
- masten worden hergebruikt  
- met nieuwe LED armatuur
  - Beplanting
  - Berry/Gazon
  - Nieuwe boom  
- soort: Liquidambar styraciflua 'Worplesdon' (Amberboom)
  - Bestaande boom

Deel 1

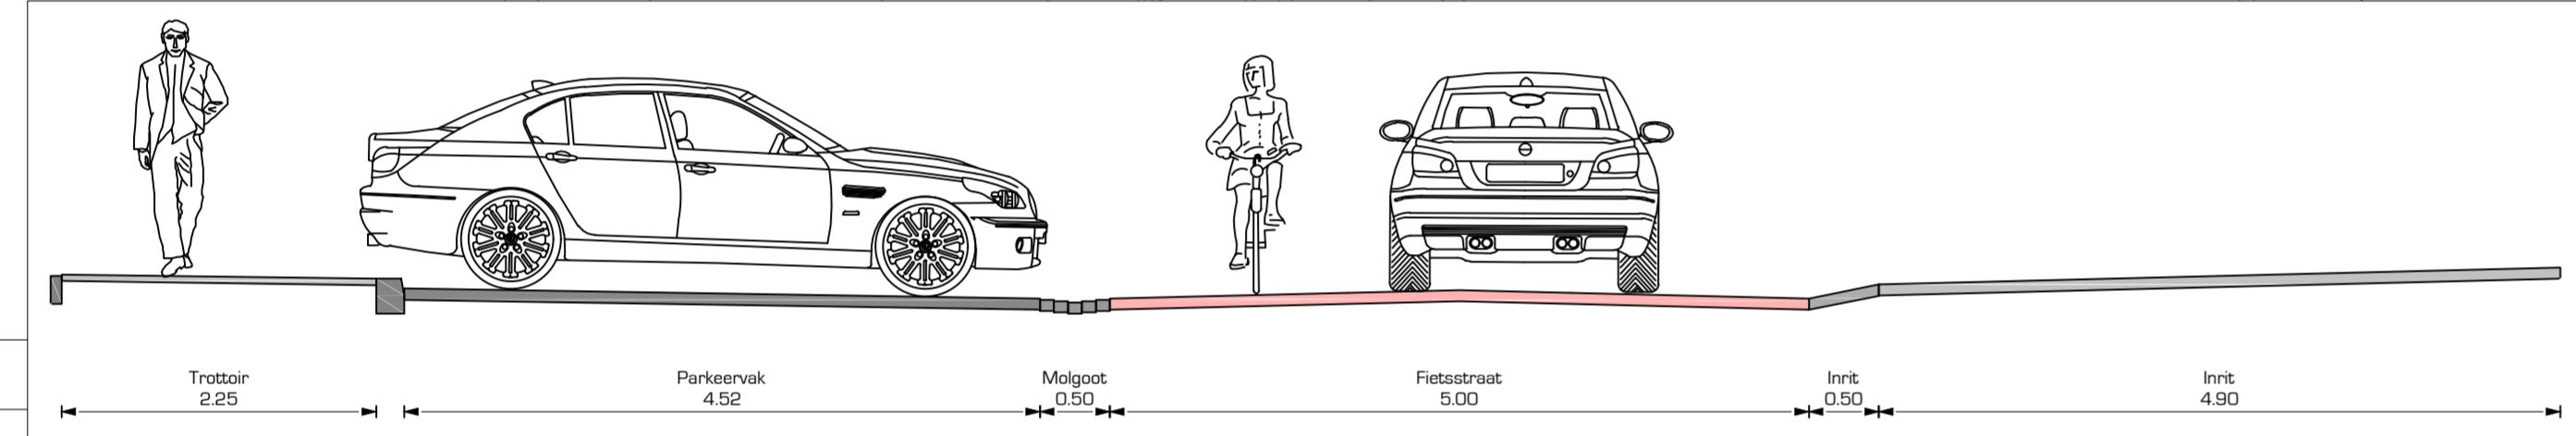

Deel 2

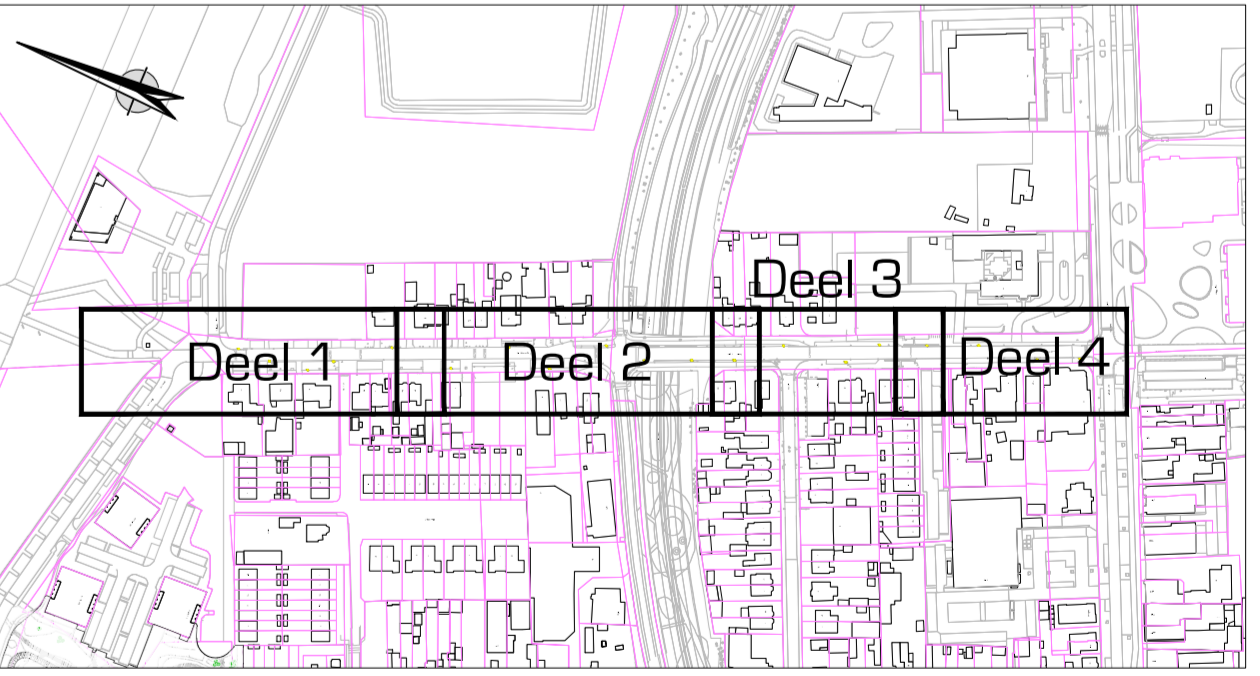

**DRONG**  
OMGEVING & TECHNIEK

Definitief Ontwerp

PROJECT: AD21