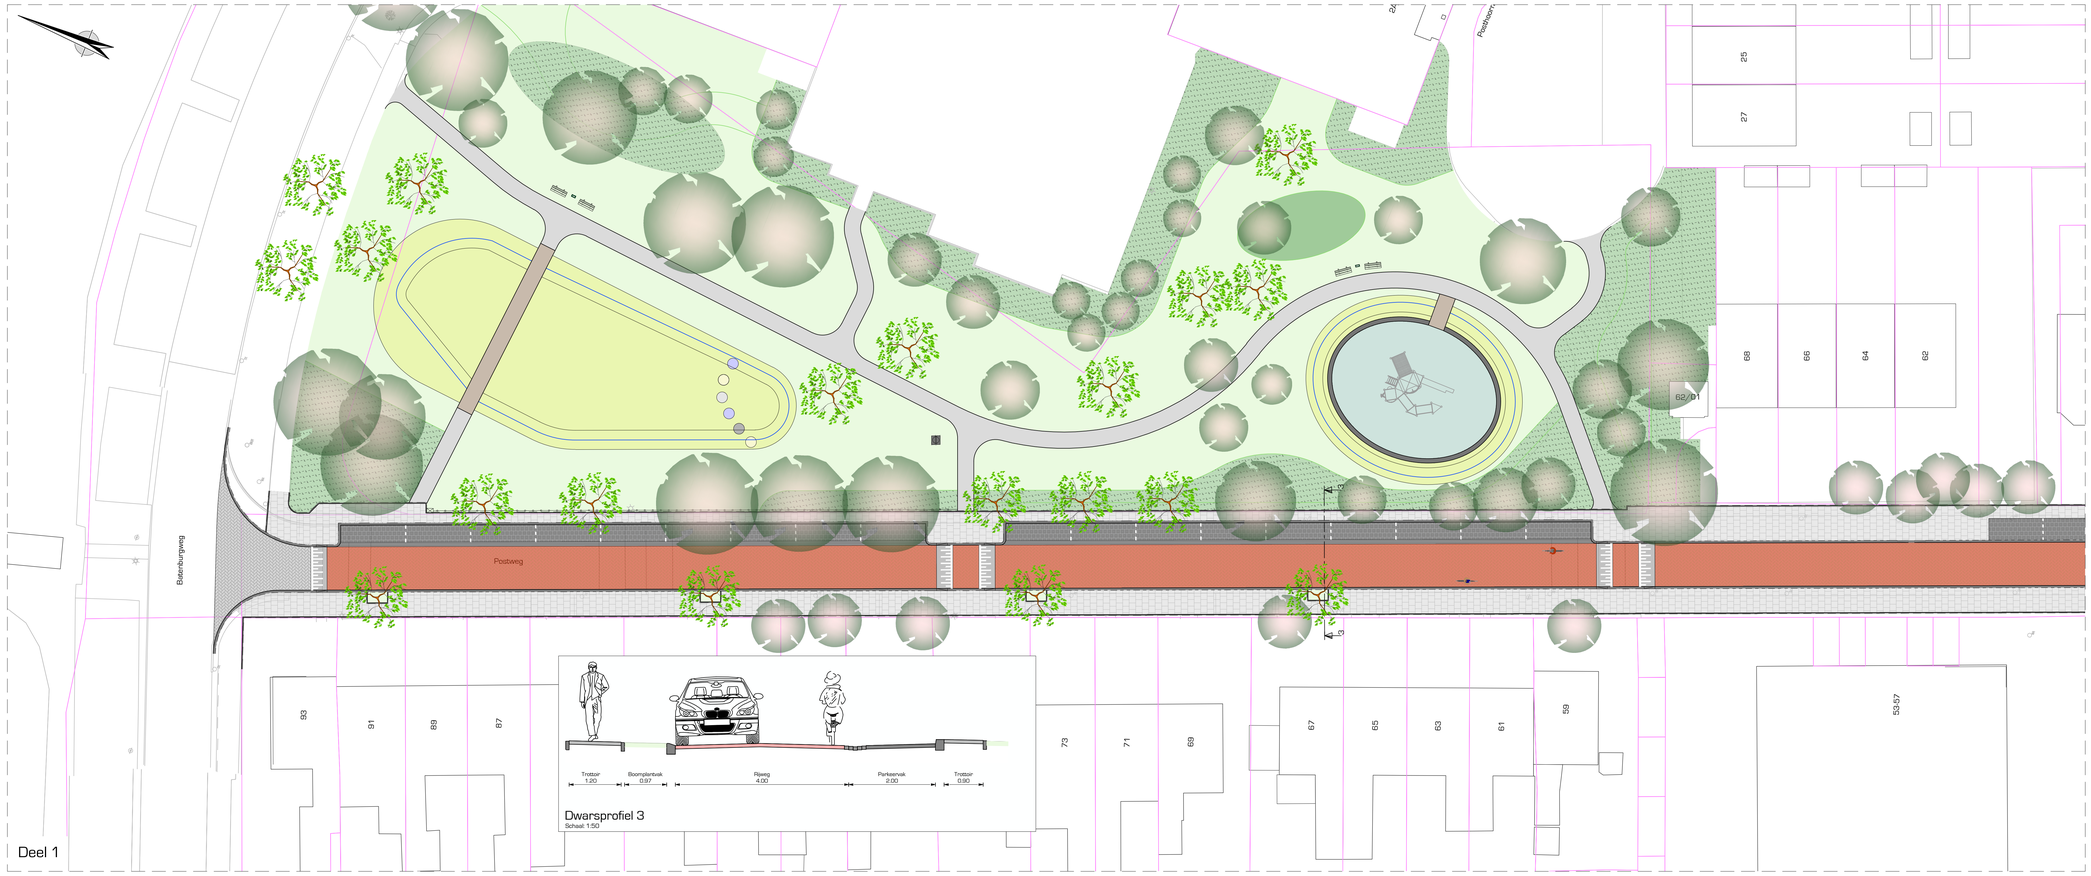

Legenda

- Parkeervakken, straatstenen - halfsteenverband - kleur: zwart
- Rijbaan, straatstenen - keperverband - kleur: grijs
- Rijbaan fietstraat, straatstenen - keperverband - kleur: Rood
- Trottoir, tegels - halfsteenverband - kleur: grijs
- Aanbrengen wandelpad
- Brug
- Beplantingsvak
- Haag
- Berm/Gazon
- Aanbrengen kunstgras onder speeltoestel
- Aanbrengen stapstenen in wadi - betonnen smarties
- Zitmuur rondom speelplek
- Speelvoorziening - inrichting nader te bepalen
- Wadi
- Bestaande boom

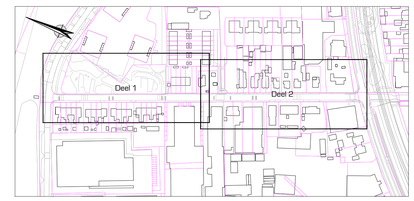

GEMEENTE SOEST

DRONG
OMGEVING & TECHNIEK

formaat: A0