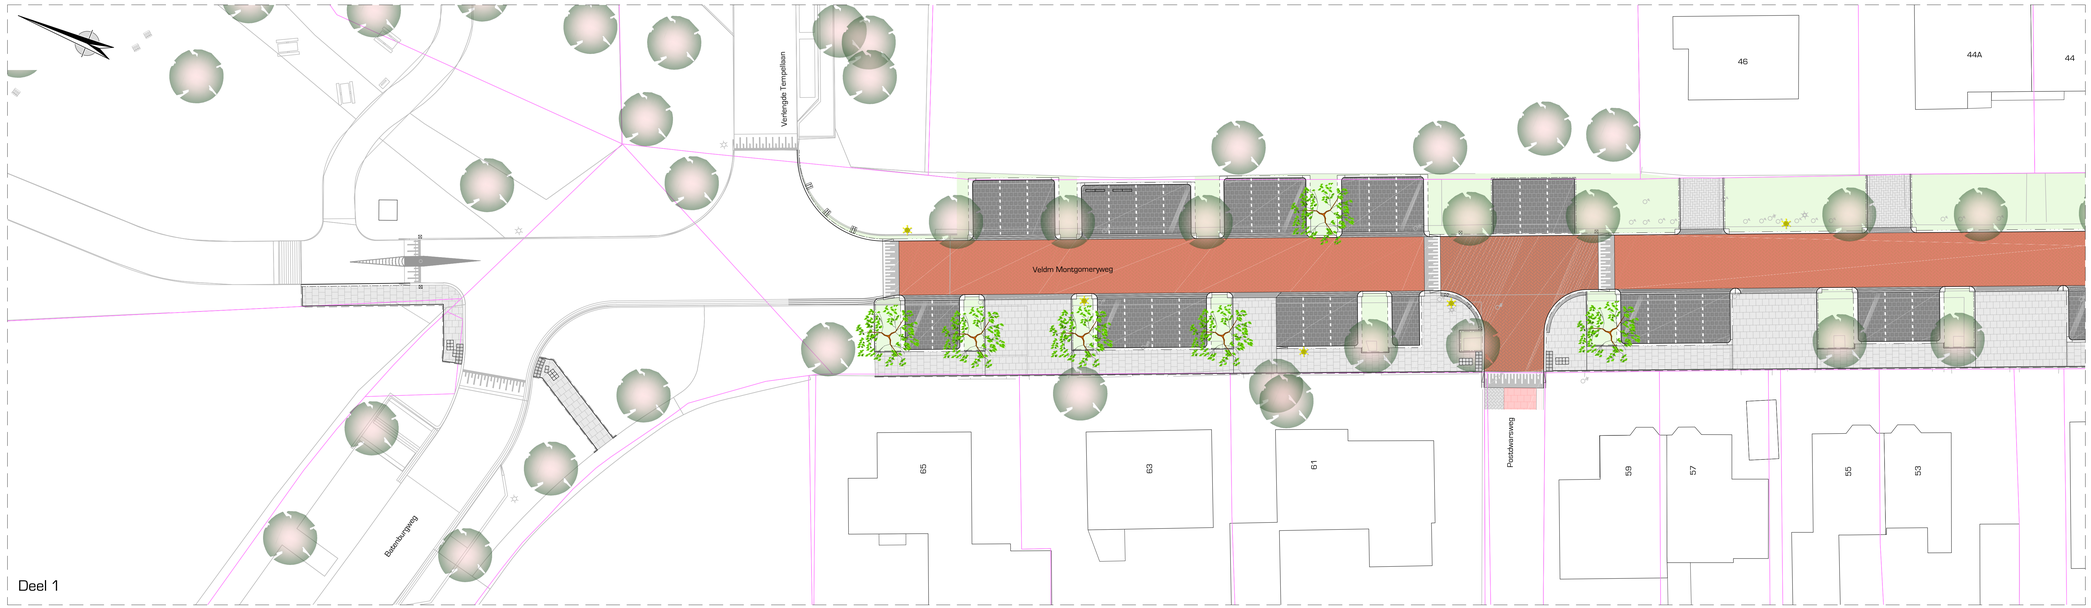

Deel 1

Deel 2

Dwarsprofiel 1
Schaal 1:50

Legenda

- Inrit, straatstenen
  - ellebogverband
  - kleur: grijs
- Parkeervakken, straatstenen
  - halfsteensverband
  - kleur: zwart
- Rijbaan, straatstenen
  - kepenverband
  - kleur: bruin zwart effen
- Rijbaan fietsstraat, straatstenen
  - kepenverband
  - kleur: Rood
- Plateau, straatstenen
  - kepenverband
  - kleur: Rood/ Bruin
- Fietspad, straatstenen
  - ellebogverband
  - kleur: Bruin
- Trottoir, straatstenen
  - halfsteensverband
  - kleur: Paars
- Trottoir, tegels
  - halfsteensverband
  - kleur: grijs
- Bestaande aanrijdbeveiliging
- Fietsparkeren
  - fietsaanleunhek
- Gidslijnen
- Lichtmast
  - masten worden hergebruikt
  - met nieuwe LED armatuur
- Beplanting
- Berm/Gazon
- Nieuwe boom
  boomsoort te bepalen door bewoners
- Bestaande boom

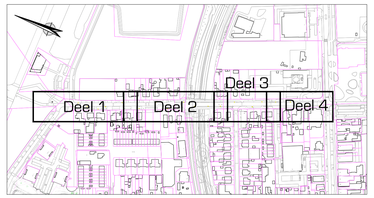

GEMEENTE SOEST

DRONG
OMGEVING & TECHNIEK

Aangepast Voorlopig Ontwep

Format: A0A1