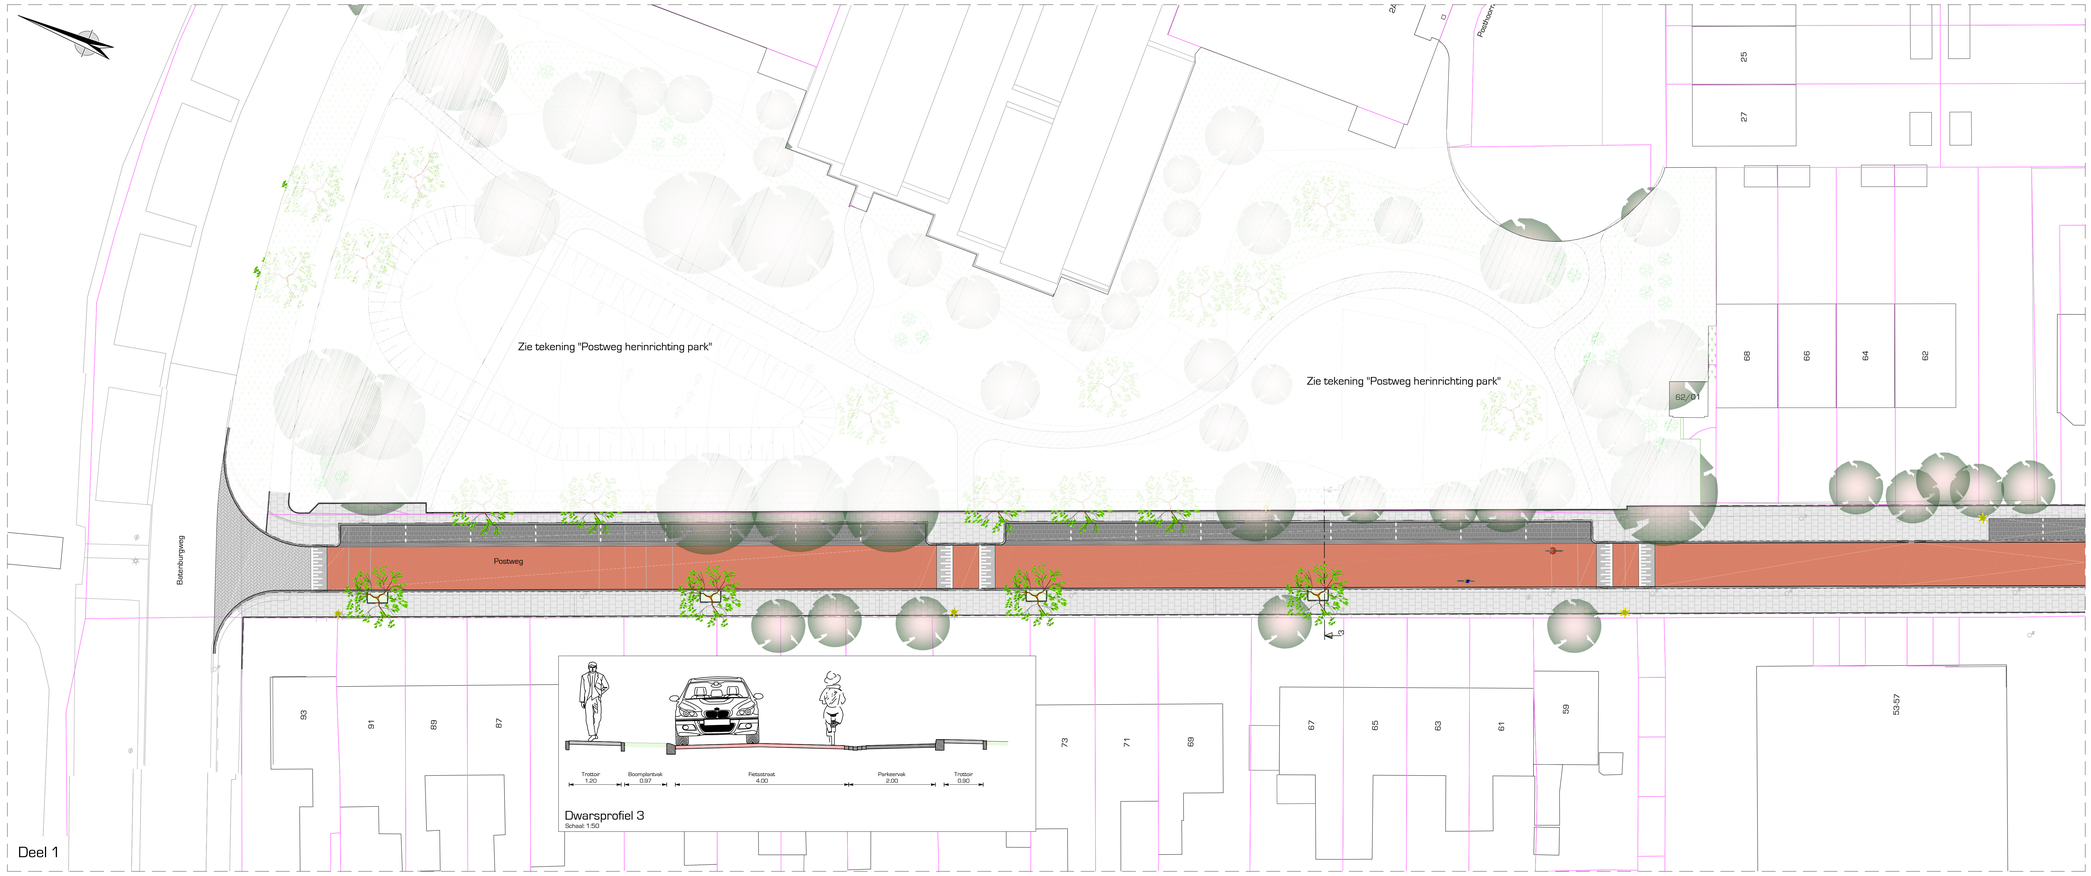

Legenda

- Parkeervakken, straatstenen
  - halfsteenverband
  - kleur: zwart
- Rijbaan, straatstenen
  - keperverband
  - kleur: grijs
- Rijbaan fietsstraat, straatstenen
  - keperverband
  - kleur: Rood
- Trottoir, tegels
  - halfsteenverband
  - kleur: grijs
- Lichtmast
  - masten worden hergebruikt
  - met nieuwe LED armatuur
- Berm/Gazon
- Nieuwe boom
  - boomsoort te bepalen door bewoners
- Bestaande boom

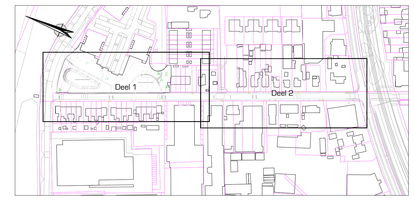

GEMEENTE SOEST

DRONG
OMGEVING & TECHNIEK

Aangepast Voorlopig Ontwep

formaat: A0